


UNIDADES TIPO*

111,26M²

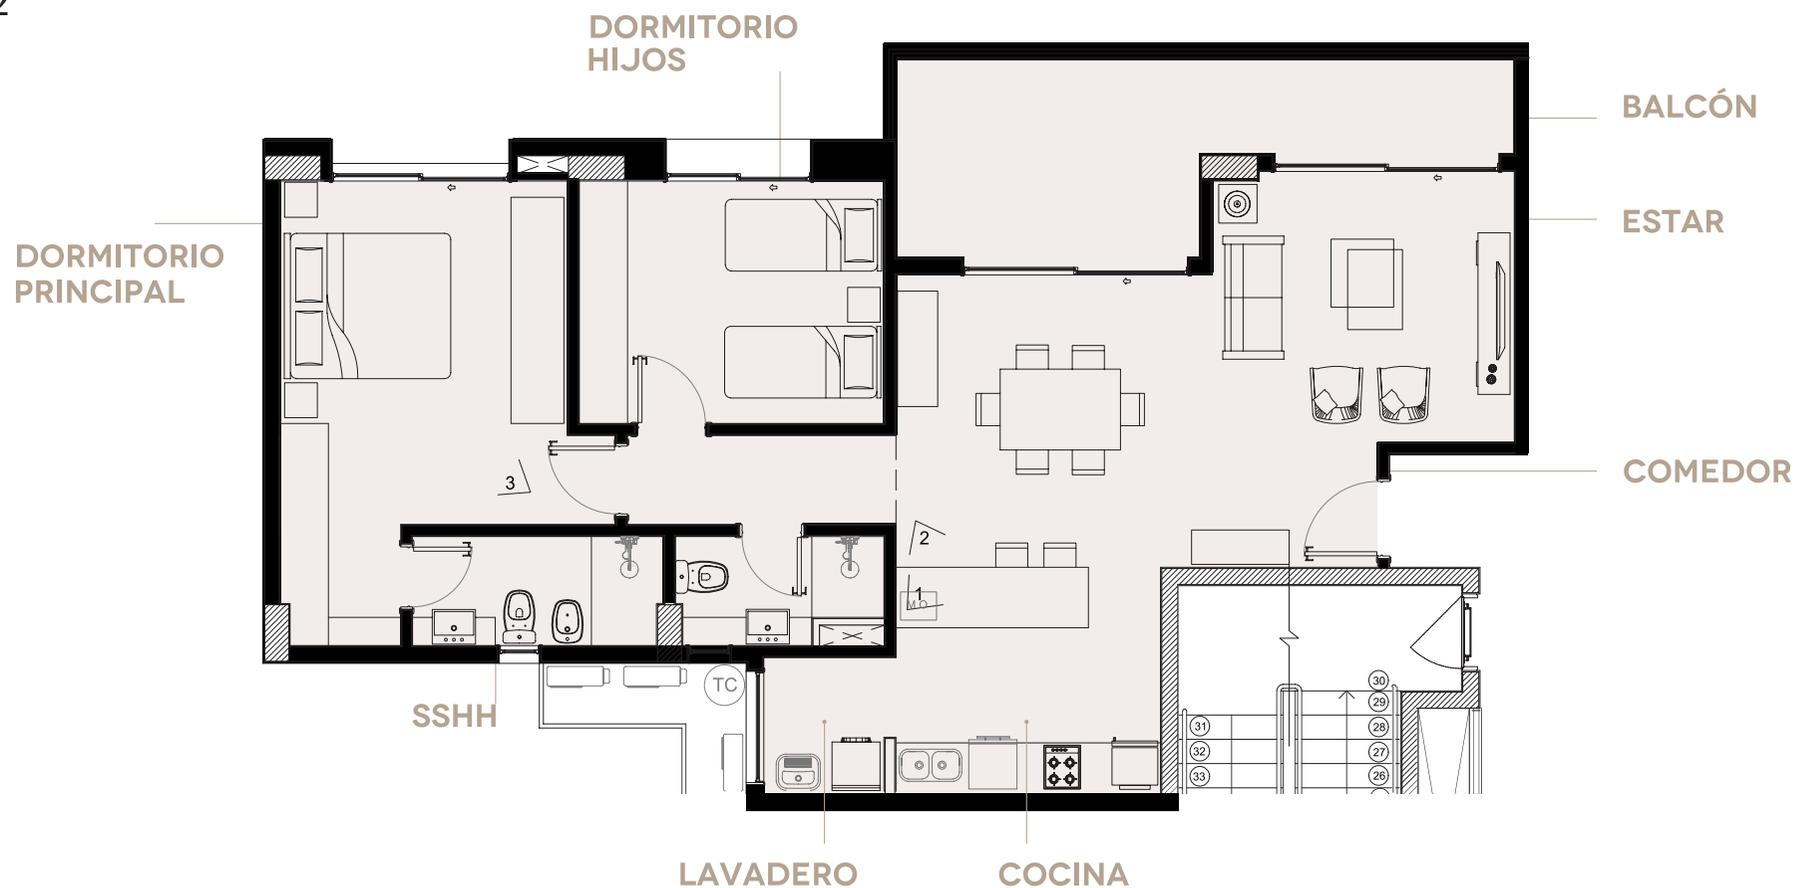

2 dormitorios

2 baños

Estar/comedor

Cocina integrada

Amplio balcón con parrilla

*Cada planta tipo esta compuesta por 4 unidades iguales de 111,26m²

